



EXTRAIT DU REGISTRE DES
DELIBERATIONS DU BUREAU COMMUNAUTAIRE

SEANCE DU 1^{ER} JUILLET 2021

Nombre de Membres :

En exercice : 45

Présents : 17

Votants : 19 (dont 2 procurations)

N° 6

OBJET :

SPORT

RENOVATION DES
ESPACES PUBLICS ET
CONSTRUCTION D'UNE
PASSERELLE AU PARC
OMNISPORTS
AUVERGNE RHÔNE
ALPES VICHY

APPROBATION DE
L'AVANT-PROJET

Le Bureau Communautaire de Vichy Communauté – Communauté d'Agglomération, légalement convoqué, s'est réuni à l'Hôtel d'Agglomération Vichy Communauté, en session, sous la présidence de **Madame Elisabeth CUISSET, Vice-Présidente.**

Présents :

Mmes et MM. E. CUISSET – J. KUCHNA – N. COULANGE – M. MARIEN – JM. GERMANANGUE – M. MORGAND – B. AGUIAR – JC. BRAT, Vice-Présidents.

Mmes et MM. P. SEROR – T. WIRTH – T. LAPLACE – S. THOMAS-MOLLON – JD. BARRAUD – R. DEJEAN – C. DUMONT – S. BRUNO – E. VOITELLIER, Conseillers Délégués, Membres

formant la majorité des membres en exercice.

Absents ayant donné procuration :

Mme Christine MAGNAUD à M. Romain DEJEAN – Mme Christine BOUARD à M. Bernard AGUIAR.

Absents excusés :

Mmes et MM. Frédéric AGUILERA – JS. LALOY - C. BARDOT - M. CHARASSE – F. SENNEPIN - N. CHAMOIX-BOUILLON - C. BENOIT, Vice-Présidents.

MM. R. LOPEZ – J. TERRACOL – F. SZYPULA – E. BARGE - L. DUFRAISE - O. ROYER – C. MAGNAUD – P. COLAS – F. GONZALES - A. CORNE – B. BAYLAUCQ – JF. CHAUFFRIAS – JM. BOUREL – A. GIRAUD - JP. RAYMOND - V. TRIBOULET - S. MORIER-MIZOULE – J. BLETTERY - C. BOUARD – P. BONNET – J. ALAMAZAN, Conseillers Délégués, Membres

Secrétaire : M. Jean-Claude BRAT, Conseiller Communautaire.

Rendue exécutoire :

Transmise en Sous-Préfecture

le : **- 8 JUIL. 2021**

Publiée ou notifiée

le : **- 8 JUIL. 2021**

Monsieur le Président,

Vu le Code Général des Collectivités Territoriales,

Vu l'article L.2122-17 du Code Général des Collectivités Territoriales et l'absence du Président,

Vu le Code des marchés publics,

Vu la compétence de Vichy Communauté en matière d'Economie du sport,

Vu la délibération n°02 du Bureau communautaire du 24 octobre 2019 approuvant le programme pluriannuel d'investissement pour le développement de l'économie du sport (dont fait partie le présent projet de rénovation des espaces extérieurs du parc omnisports) et le plan de financement des opérations,

Vu le marché de maîtrise d'œuvre n°21WC076 du 10 juin 2021, confié au groupement ACOGEC / SEGI sise 9 avenue Foch à Lille (59000), pour la construction d'une passerelle accessible aux personnes à mobilité réduite dans le parc omnisports, au montant de 69 300 € HT, soit 83 160 € TTC,

Considérant l'intérêt pour Vichy Communauté de rénover les espaces extérieurs du parc omnisports pour donner une image qualitative de ce lieu d'exception favorisant l'attractivité générale du plateau d'économie sportive,

Considérant l'opportunité de réaliser une nouvelle passerelle sur la rivière artificielle de sorte à rendre l'île accessible aux personnes à mobilité réduite et notamment aux athlètes handisport ;

Considérant le dossier avant-projet (AVP) ci-annexé établis d'une part par ACOGEC/SEGI pour la construction d'une passerelle PMR, d'autre part par le pôle ingénierie voirie pour la rénovation des espaces extérieurs comprenant notamment : la rénovation des revêtements, la pose de fourreaux fibre optique, le renouvellement de l'éclairage public, le réaménagement paysager de parkings, la pose d'une signalétique et de mobilier urbain,

Considérant le coût prévisionnel de l'opération correspondante (toutes dépenses incluses) établi à 1 900 000 € HT,

Propose au Bureau Communautaire :

- d'adopter l'avant-projet ci-annexé et son coût prévisionnel d'opération à hauteur de 1,9M € HT,
- d'autoriser M. le Président et les vice-présidents délégués à solliciter les financements nécessaires à la réalisation du projet et notamment une aide à hauteur de 1,2M € auprès de la Région Auvergne-Rhône-Alpes dans le cadre du Pacte Allier.

Après en avoir délibéré, le Bureau Communautaire :

- approuve ces propositions,
- charge M. le Président et M. le directeur général des services de l'exécution et de la publication de ces décisions.

.....
Fait et délibéré, à l'unanimité, en l'Hôtel d'Agglomération Vichy Communauté, le 1^{er} juillet 2021.

Les Membres du Bureau Communautaire présents ont signé au registre.

Pour le Président empêché
La 1^{ère} Vice-Présidente,



Elisabeth CUISSET

*Construction d'une passerelle
au centre Omnisports Pierre Coulon*

VICHY

Avant Projet

CARNET DE PLANS

6				Etat de l'étude :
5				Esquisses
4				Numéro d'Affaire: 21-ACO-152
3				Echelle(s) :
2				
1	27/05/2021	Modifications	MO	AR
0	20/05/2021	Création du document	MO	AR
Indice	Date	Modifications	Dessiné	Vérfifié
Bureau d'études :				Page : 2
Maitre d'ouvrage :				Format : A3

Bureau d'études :

Maitre d'ouvrage :




ACOGEC
Génie civil & Ouvrages d'art




CA VICHY COMMUNAUTE
9 Place Charles de Gaulle
CS 92956
03209 VICHY
Tél : 04.70.96.57.00.


Coupe longitudinale à l'axe de la passerelle et des cheminements
Echelle 1/100

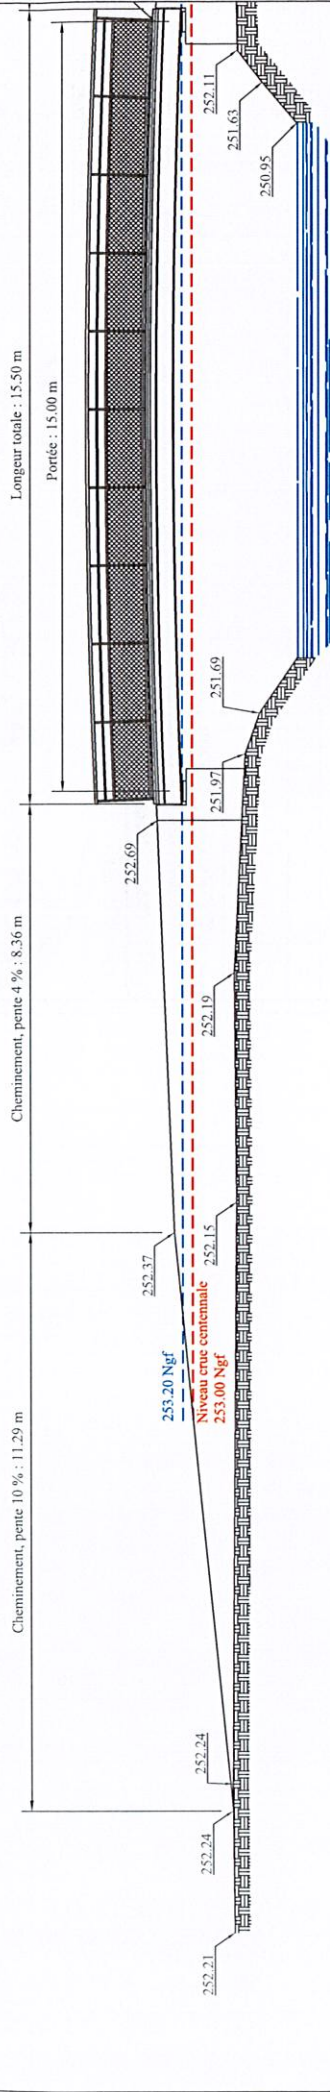

Cheminement, pente 4% = 34.68 m

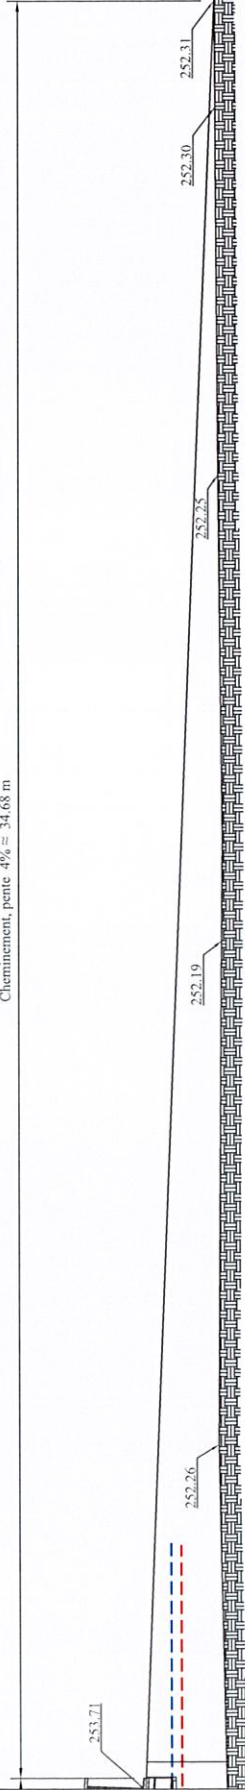

Coupe transversale
Echelle 1/25

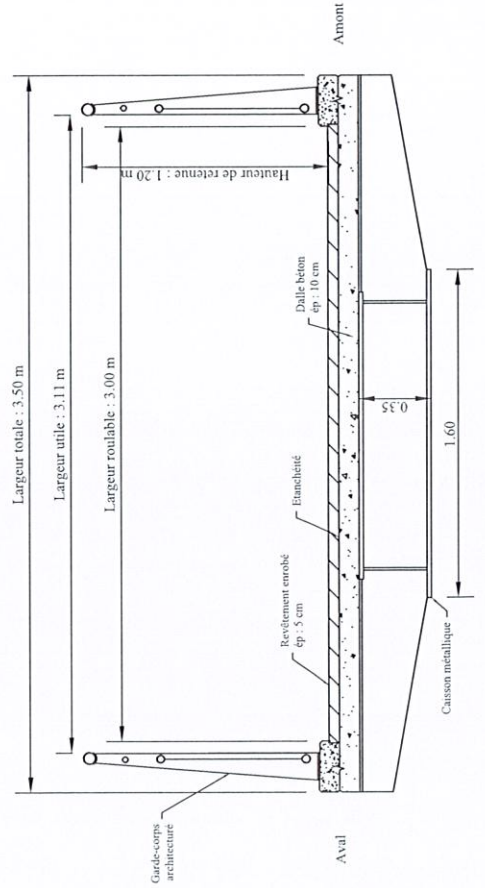

CA Vichy communauté

Dessiné par: MO
Date: 27/05/2021

Vérfié par: AR
Date: 27/05/2021

Approuvé par: FD
Date:

Numéro d'Affaire:
21-ACO-152

Echelle(s):
VARIE




Avant Projet
Construction d'une passerelle
au centre Omnisports Pierre Coulon
Vichy

Coupes

N° Folio: 1

N° Plan: 3

Indice: 1

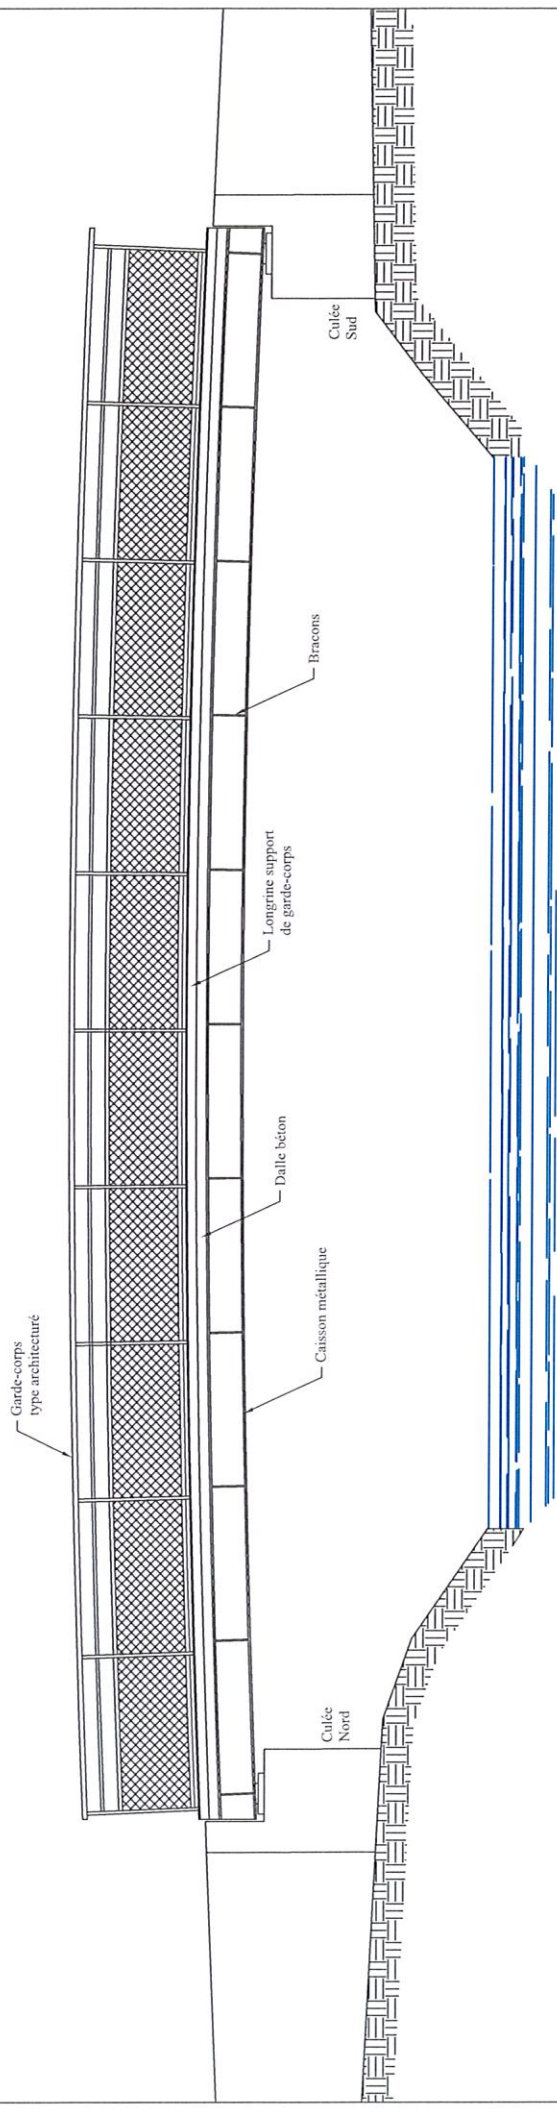

CA Vichy communauté		Approuvé par: AR Date: 27/05/2021	Numéro d'Affaire: 21-ACO-152	Echelle(s): 1/50
PCM Ingénierie ACOGEC Génie civil & Ouvrages d'art		Avant Projet <i>Construction d'une passerelle au centre Omnisports Pierre Coulon Vichy</i>		
Elévation Ouest		N° Folio: 1	N° Plan: 4	Indice: 1



ACOGE C
Génie civil & Ouvrages d'art



Estimation

Avant Projet

construction de la passerelle du centre omnisports de Vichy

Auteur : A.R.
Affaire n° 21-ACO-152

Indice	Date	Modification(s)
0	31/05/2021	Etablissement du document

ACOGE C - Immeuble l'ECHO - 61-63 avenue Paul Kruger 69100 Villeurbanne
email : moe-lyon@acogec.fr

ACOGE C GECIBA SECTEUR URBATEC SEGI EEC
PCM Ingénierie, le partenaire au service de vos projets

construction de la passerelle du centre omnisports de Vichy


<p>1000 PRIX GENERAUX</p> <p><i>Correspond à 15% du montant global des travaux</i></p>	46 000,00 €
<p>2000 TRAVAUX PREPARATOIRES</p> <p><i>Ce poste prend en compte la démolition de l'ouvrage existant (tablier et appuis), la reconstitution des berges, les protections environnementales et les déblais.</i></p>	39 900,00 €
<p>3000 PASSERELLE</p> <p><i>Ce poste comprend la fourniture et la mise en place de la passerelle, ainsi que ses superstructures et équipements (appareils d'appui, joints de dilatation, garde-corps, revêtement et étanchéité).</i></p>	159 900,00 €
<p>4000 APPUIS</p> <p><i>Ce poste prend en compte la création des culées et des murs en ailes (conçus pour retenir les remblais). Les fondations chiffrées sont de type superficiel, à confirmer par une étude géotechnique G2 spécifique à l'ouvrage.</i></p>	28 100,00 €
<p>5000 AMENAGEMENT DES ACCES</p> <p><i>Ce poste comprend les remblais pour création de rampes, ainsi que le revêtement des talus en terre végétale et le revêtement des cheminements.</i></p>	73 400,00 €
<p>6000 SOMME A VALOIR - 20%</p> <p><i>Somme pour prise en compte des aléas du projet, notamment vis-à-vis des fondations des culées (fondations superficielles ou profondes, à valider par la G2).</i></p>	63 840,00 €

SOUS TOTAL H.T. :	411 140,00 €
Arrondi à :	410 000,00 €
T.V.A. (20 %) :	82 000,00 €
TOTAL GENERAL T.T.C. :	493 140,00 €



**Rénovation des espaces publics du Centre Omnisports
AVANT PROJET - ESTIMATION HT**

DESIGNATION DES TRAVAUX ET PRESTATIONS	MONTANTS HT	
	Réseaux (Eclairage public, fibre optique, arrosage)	Aménagement de surface (revêtements, espaces verts, ...)
Etudes préalables		
Levé topographique et géodétection des réseaux souterrains	50 000,00 €	
Etude géotechnique	10 000,00 €	
Passerelle PMR		
Maitrise d'œuvre	60 000,00 €	
Travaux	410 000,00 €	
Zone 1 - Palais du Lac		
1.1 Accès au parking du Palais du Lac à partir de l'entrée du COS	30 000,00 €	140 000,00 €
Zone 2 - Maison des Jeunes et Centre International de Séjour		
2.1 Entrée du Centre Omnisports	20 000,00 €	60 000,00 €
2.2 Accès Centre International de Séjour	140 000,00 €	110 000,00 €
Parking Maison des Jeunes	100 000,00 €	160 000,00 €
Parking Centre International de Séjour	50 000,00 €	120 000,00 €
Zone 3 - Plateau sportif		
3.1 Jonction entre le Centre International de Séjour et la nouvelle passerelle	100 000,00 €	25 000,00 €
3.2 Jonction entre le Centre International de Séjour et le stade athlétisme	0,00 €	60 000,00 €
3.3 Accès à la zone technique des espaces verts	0,00 €	20 000,00 €
3.4 Jonction entre le stade d'athlétisme et le pôle athlétisme	30 000,00 €	15 000,00 €
Zone 4 - Rotonde tennis		
4.1 Jonction entre la nouvelle passerelle et le double gymnase	50 000,00 €	20 000,00 €
Zone 5 - Boulodrome		
5.1 Accès au boulodrome	10 000,00 €	30 000,00 €
Jalonnement directionnel		
	40 000,00 €	
Mobilier urbain		
	40 000,00 €	
MONTANT TOTAL HT	1 900 000,00 €	

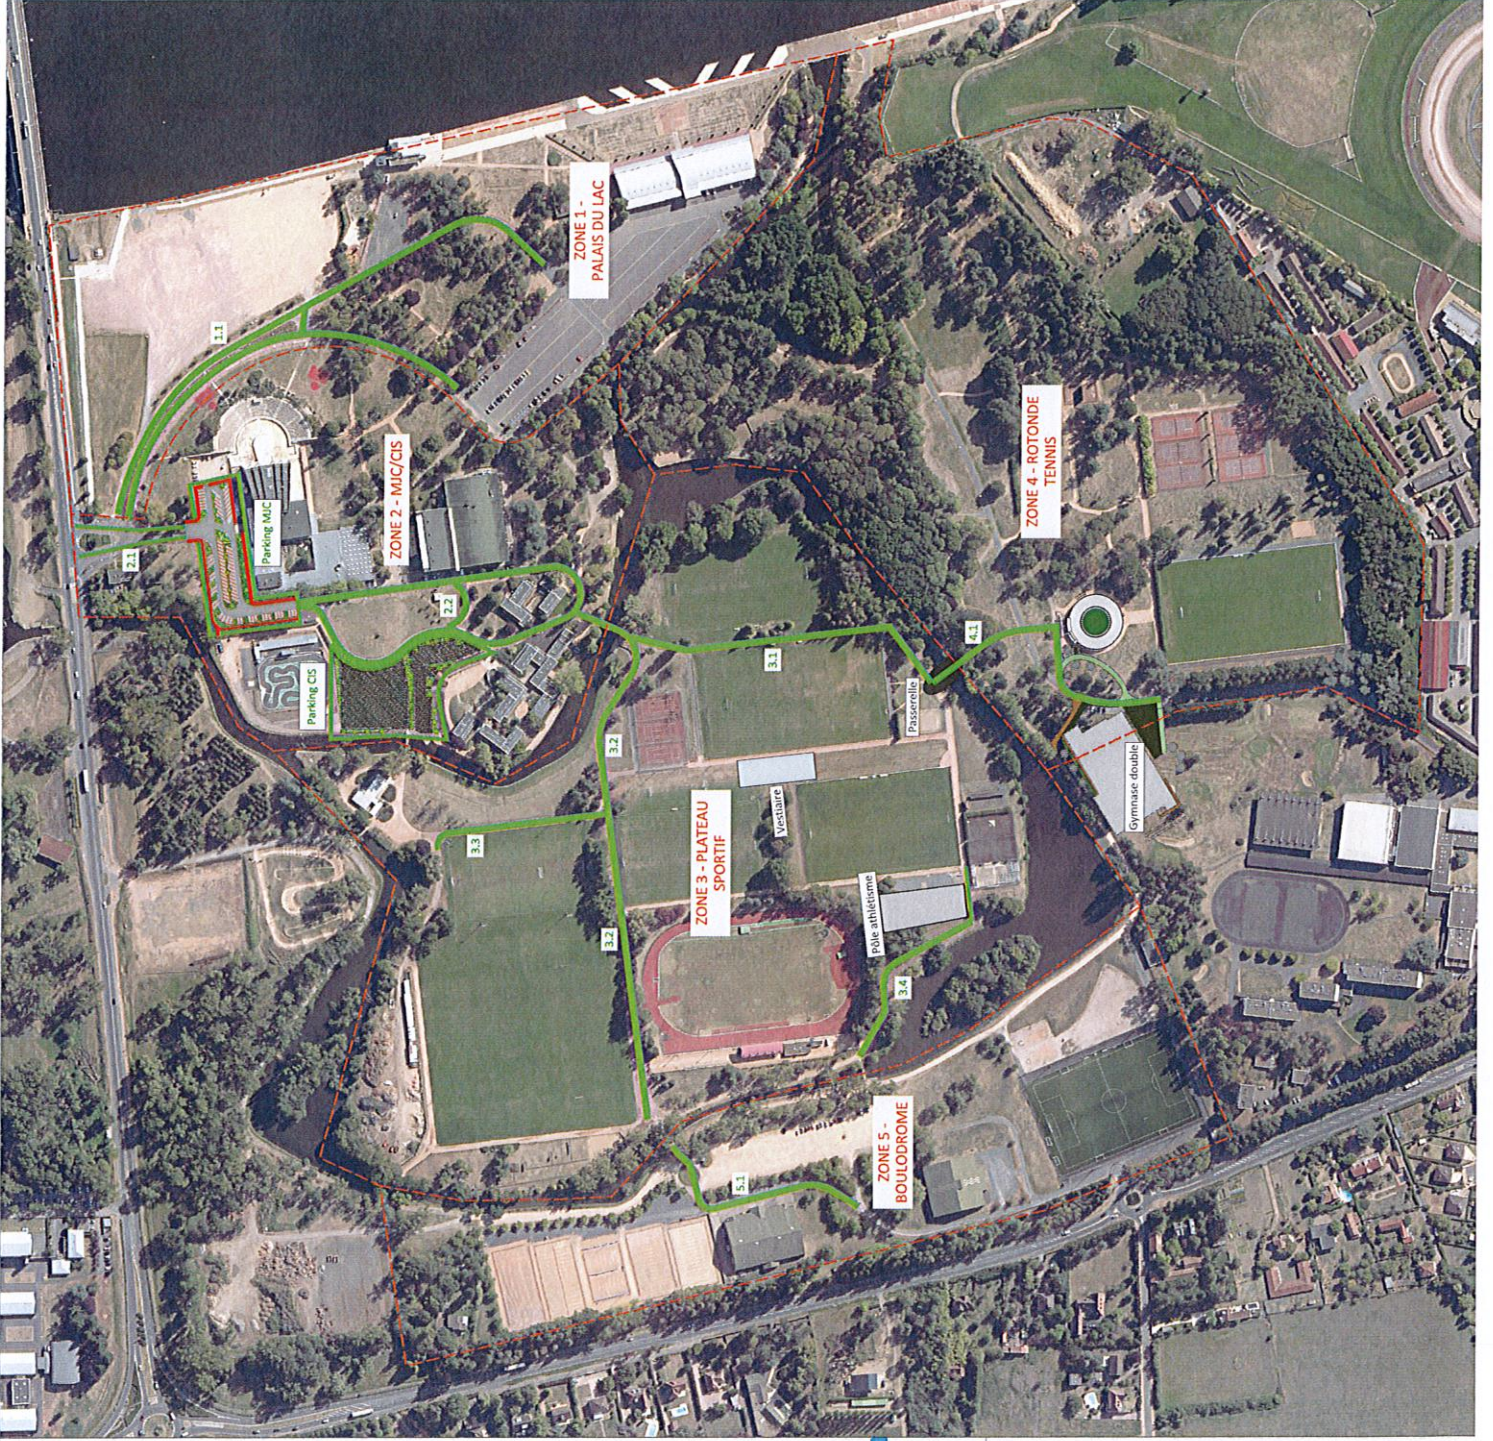

LEGENDE

VOIRIE AMÉNAGÉE

Pôle ingénierie Voirie
CENTRE OMNISPORT
 RENOVATION DES ESPACES PUBLICS
 AVANT PROJET

NUMERO DE PLAN : 1
 ECHELLE : -
 Version 01/2018
 S. CHAMBERLAIN

Accusé de réception d'un acte en préfecture

DELBERATION N° 6 DU BUREAU COMMUNAUTAIRE DU 01 JUILLET 2021

Objet de l'acte : - SPORT - RENOVATION DES ESPACES PUBLICS ET CONSTRUCTION
D'UNE PASSERELLE AU PARC OMNISPORTS AUVERGNE RHONE ALPES
VICHY - APPROBATION DE L'AVANT-PROJET

.....
Date de décision: 01/07/2021

Date de réception de l'accusé 08/07/2021

de réception :

.....
Numéro de l'acte : 01JUIL2021_6

Identifiant unique de l'acte : 003-200071363-20210701-01JUIL2021_6-DE

.....
Nature de l'acte : Délibération

Matières de l'acte : 8 .9

Domaines de competences par themes

Culture

Date de la version de la 29/08/2019

classification :

.....
Nom du fichier : 6.pdf (99_DE-003-200071363-20210701-01JUIL2021_6-DE-1-1_1.pdf
)