


RESEAU D'ASSAINISSEMENT -



VICHY COMMUNAUTÉ

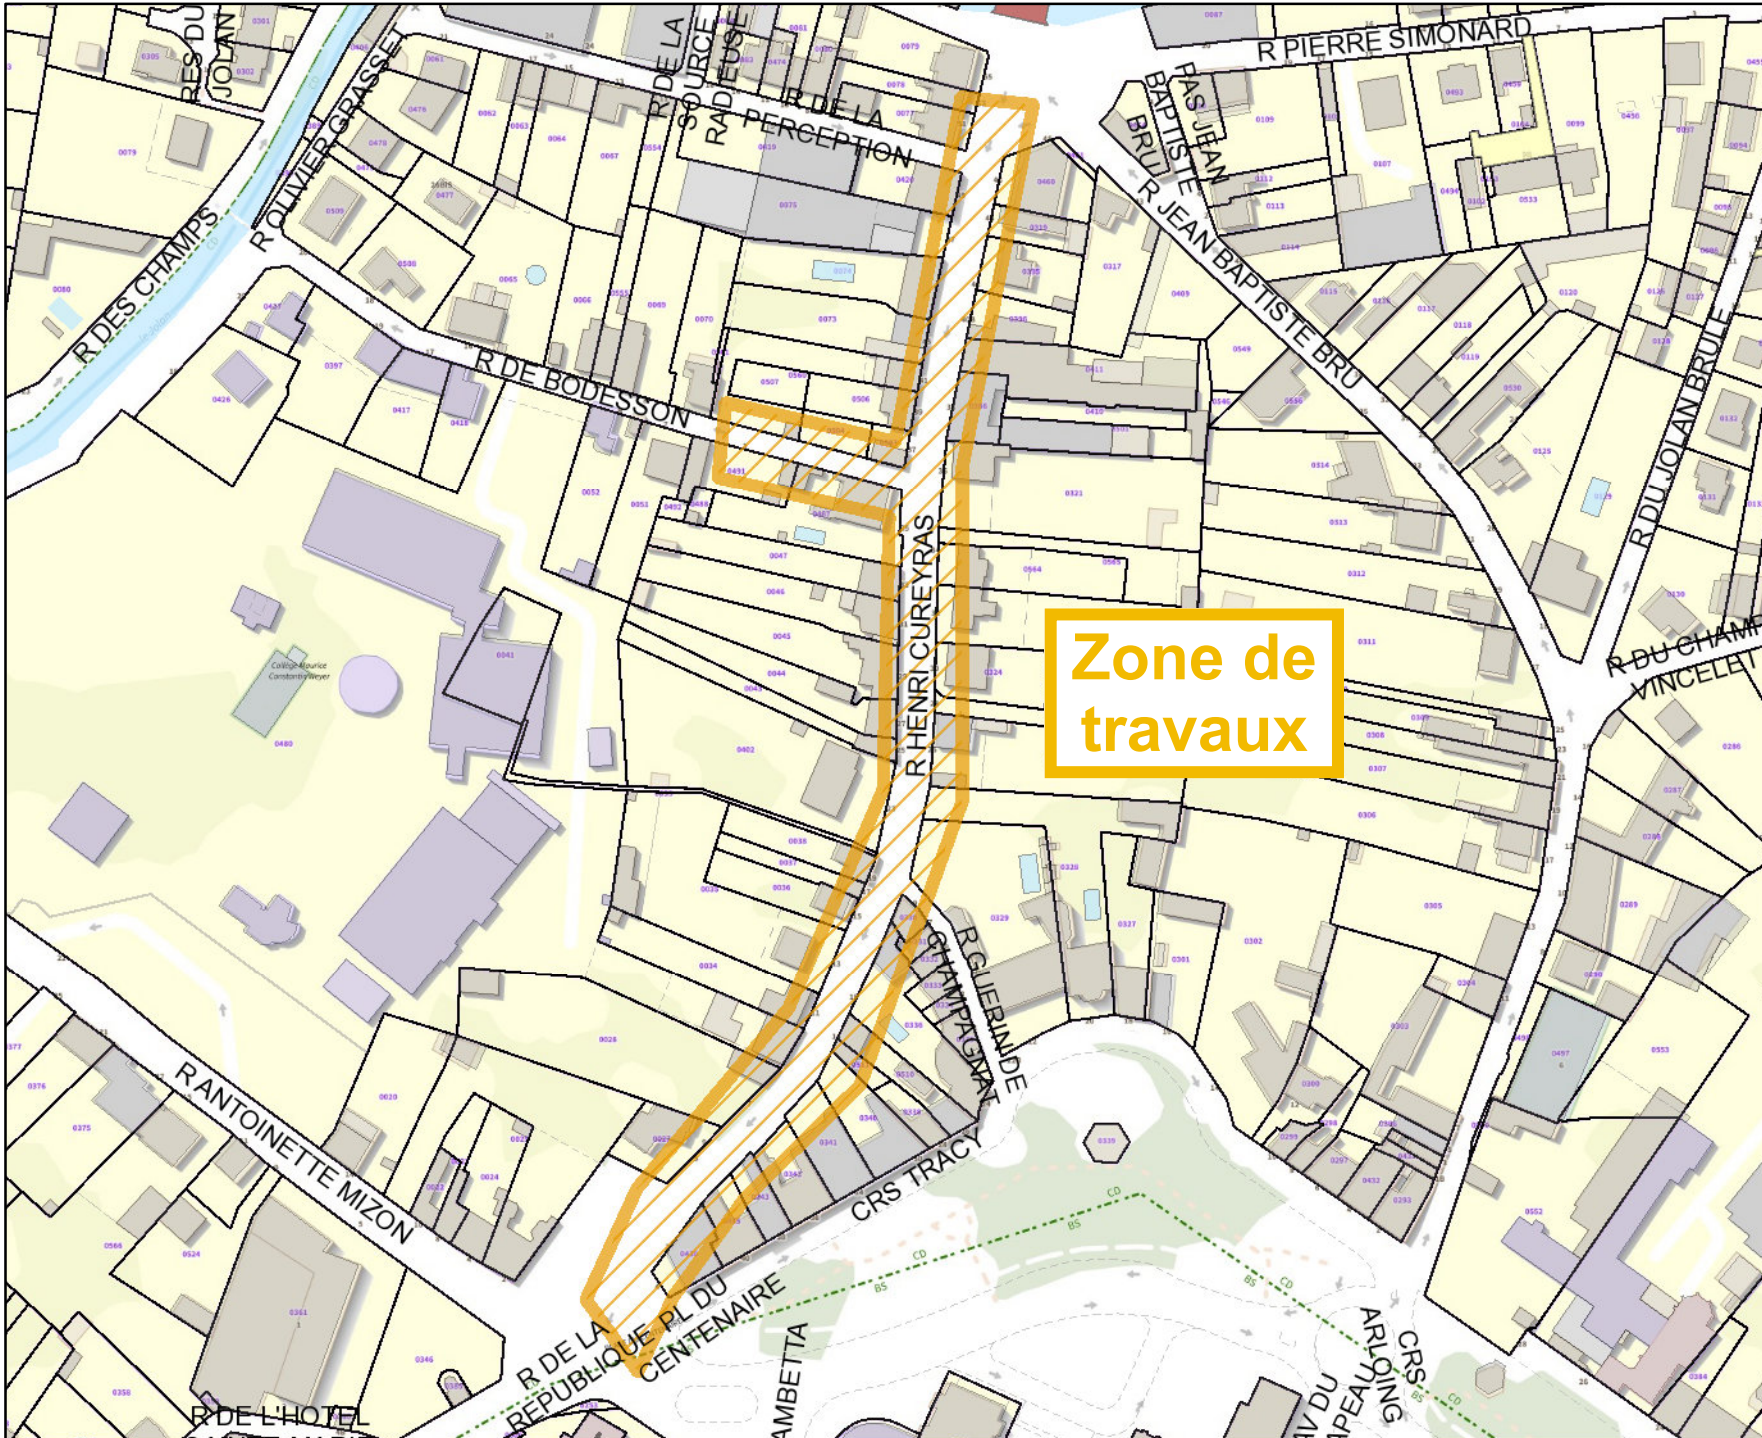

Type de réseau

- Eaux usées
- Gravitaire
 - Galerie/Ovoïde
 - Refoulement
 - Abandonné
 - Branchement

- Eaux pluviales
- Gravitaire
 - Galerie/Ovoïde
 - Refoulement
 - Abandonné
 - Branchement

- Unitaire
- Gravitaire
 - Galerie/Ovoïde
 - Refoulement
 - Abandonné
 - Branchement
 - Non typé



Edité le 13/03/2023

Sources:
SIG - CA Vichy Communauté

Echelle: 1:2 000

